Grabenquerschnitt 3, 1:50

Projektmitte - Rupperswil

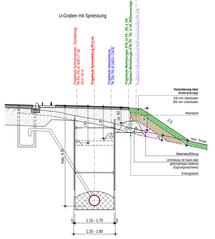

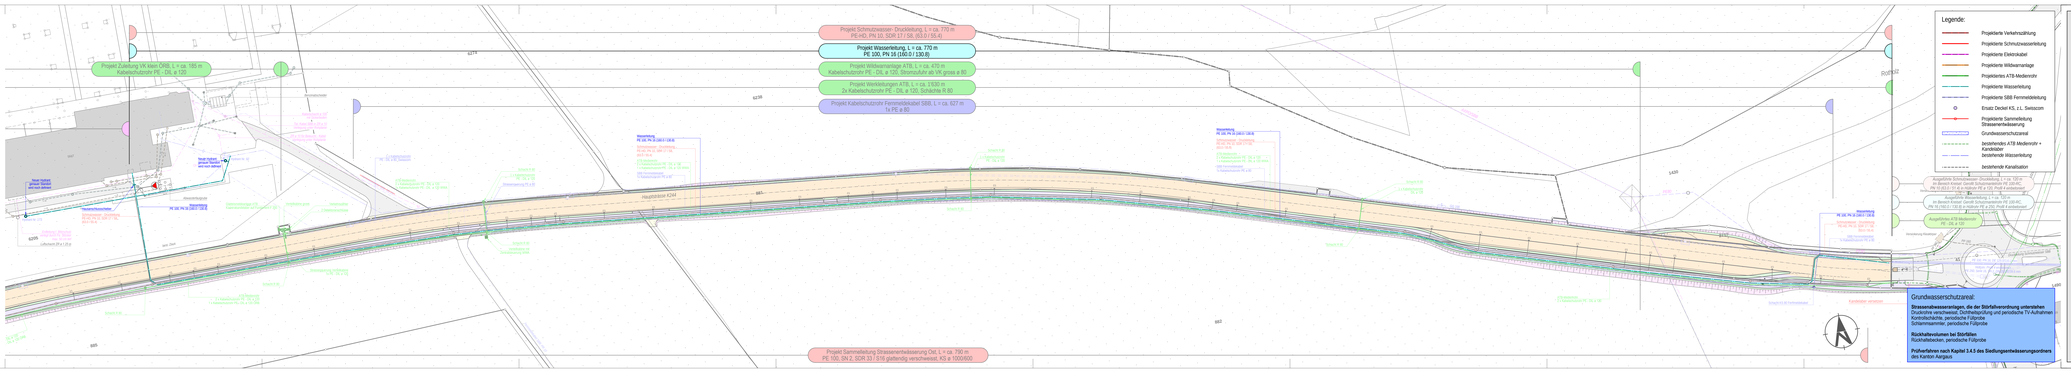
Projekt Schmutzwasser-Druckleitung, L = ca. 770 m
PE HD, Ph 10, SDR 17 / S8, d63,0 / 55,4)
Projekt Wasserleitung, L = ca. 770 m
PE 100, Ph 25 (180,0 / 130,8)
Projekt Wildwarnanlage ATB, L = ca. 470 m
Kabelschutzrohr PE - DN, ø 120. Stromzufuhr ab VK grosse ø 80
Projekt Werkleitungen ATB, L = ca. 1500 m
2x Kabelschutzrohr PE - DN, ø 100. Schlaufe ø 80
Projekt Kabelschutzrohr Fernmeldekabel SBB, L = ca. 627 m
1x PE ø 50
Projekt Zuleitung VK klein DRB, L = ca. 185 m
Kabelschutzrohr PE - DN, ø 120
Projekt Sammelleitung Strassenentwässerung Ost, L = ca. 790 m
PE 100, SN 2, SDR 33 / S16 gelberdig verschweisst, KS ø 1000/600
Hauptstrasse K244
Neuer Hydrant gemäss Norm anstelle bestehend
Neuer Hydrant gemäss Norm
Anschluss Strassenentwässerung
Anschluss Leitungen
Leitungsbruch 20 x 1.20 m
Leitungsbruch 20 x 1.20 m
Leitungsbruch 20 x 1.20 m