

2x KR 132/120 für Stromleitung
L = ca. 390 m

Einzug in best. Liederrohr
L = ca. 20 m
(Gewährung
Rohrnutzungsrecht durch
Kanton Aargau)

Neubau GWFW Suret
Detail siehe Pläne
-Situation 1:100
-Plan-Nr.: 11.1015.321
-Grundrisse und Schnitte 1:50
Plan-Nr. 11.1015.322

- Legende: bestehende Leitungen**
- Wasserleitung
 - Schmutzwasserleitung
 - Sauberswasserleitung
 - Mischwasserleitung
 - Erdgasleitung
 - Elektrizität
 - Swisscom
 - best. Leitung aufgehoben

- Legende: projektierte Leitungen**
- Wasserleitung
 - Schmutzwasserleitung
 - Sauberswasserleitung
 - Steuerkabel
 - Stromleitung
 - best. Leitung aufheben


Abklärung Dachwasser PP 160/148, L = 6 m
Druckleitung PE 110/101 im Doppelrohr PE 100, L = 40 m
Sauberswasser PP 200/186, mind. 20%, L = 35 m

Erweiterung Vorplatz
Schleusennummer e800

Sickerschicht e1000/600
für Dachwasser / Vorplatzwasser

KS 300/250
mit Kontrollmöglichkeit
Druckleitung

Wasser PE 160/130.8
L = ca. 60 m

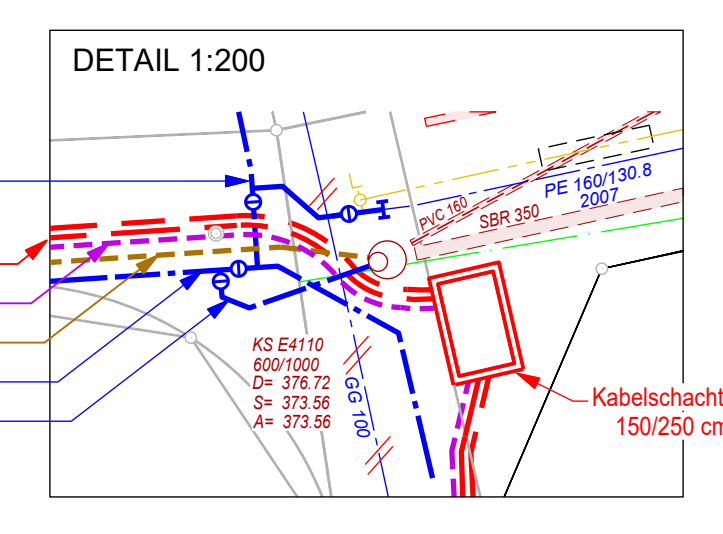


Schmutzwasser
Druckleitung PE 110/101, L = ca. 550 m

3x KR 132/120 für Stromleitung
L = ca. 270 m

Wasser GD FZM 400, L = ca. 780 m
Steuerkabel 1x KR 92/80, L = ca. 780 m

2x KR 132/120 für Stromleitung
L = ca. 530 m

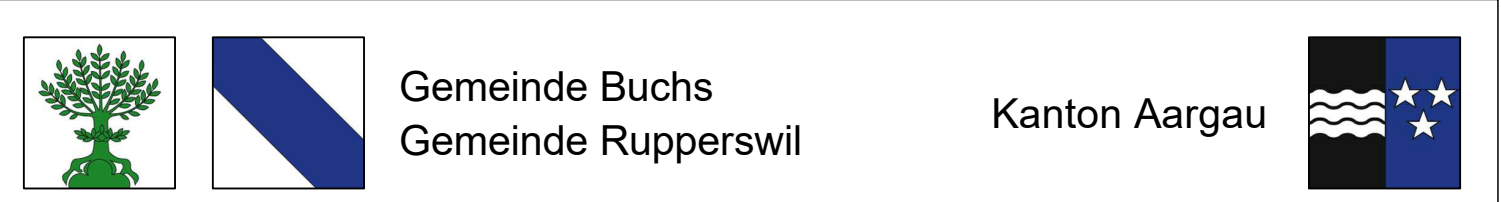


Bauherr Gemeinde Ruppertswil
Gemeinde Hunzenschwil
Gemeinde Staufen

Objekt Grundwassernutzung Suret

Plan Leitungsbau Buchs Ruppertswil
Situation 1:500

Teilphase Bauprojekt

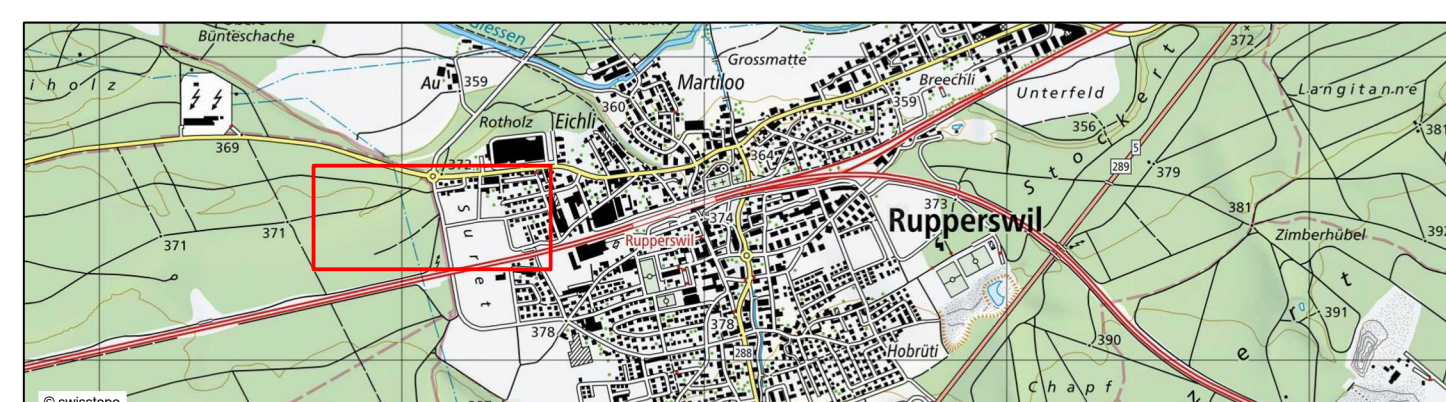

Plan Nr.: 11.1015.302	Format: 147x90	<p>K. Lienhard AG Bolmaltstrasse 5 5033 Buchs - Aarau Telefon 062 832 82 82 www.lienhard.ag.ch</p>
Gezeichnet	msc 12.06.2023	
Geprüft	rma 12.06.2023	
Änderung		
Änderung		